



องค์การบริหารส่วนตำบลสองห้อง
อำเภอเมืองบุรีรัมย์ จังหวัดบุรีรัมย์

โครงการปรับปรุงถนนลงหินคลุก

บ้านสว่าง หมู่ที่ ๕

กองช่าง องค์การบริหารส่วนตำบลสองห้อง

โครงการปรับปรุงถนน ตามแผนงานอุตสาหกรรมและการโยธา

องค์การบริหารส่วนตำบลสองห้อง



อำเภอเมืองบุรีรัมย์ จังหวัดบุรีรัมย์

จุดเริ่มต้นจากสามแยกถนนบริเวณสวนป่าสีกายพรเทพ ตั้งพุทธินนท์ (ถนนวัดบ้านตลาดชัย - บ้านโคกน้อย ตำบลหนองโสน)

จรดทางหลวงแผ่นดิน 218 บริเวณ กม 29+125 สวนนายสิทธิ นิลคร


รวมระยะทาง ๑,๐๓๐ เมตร

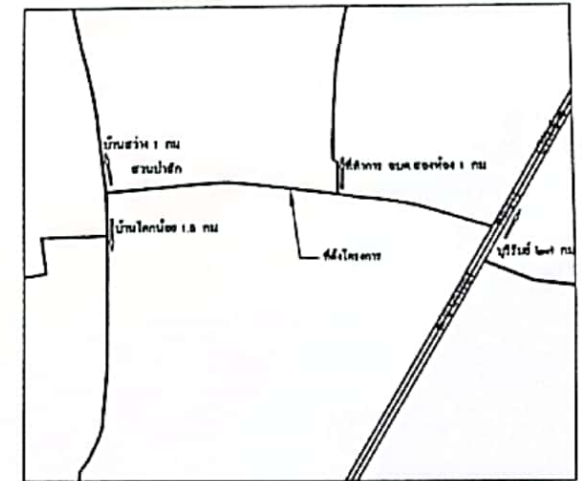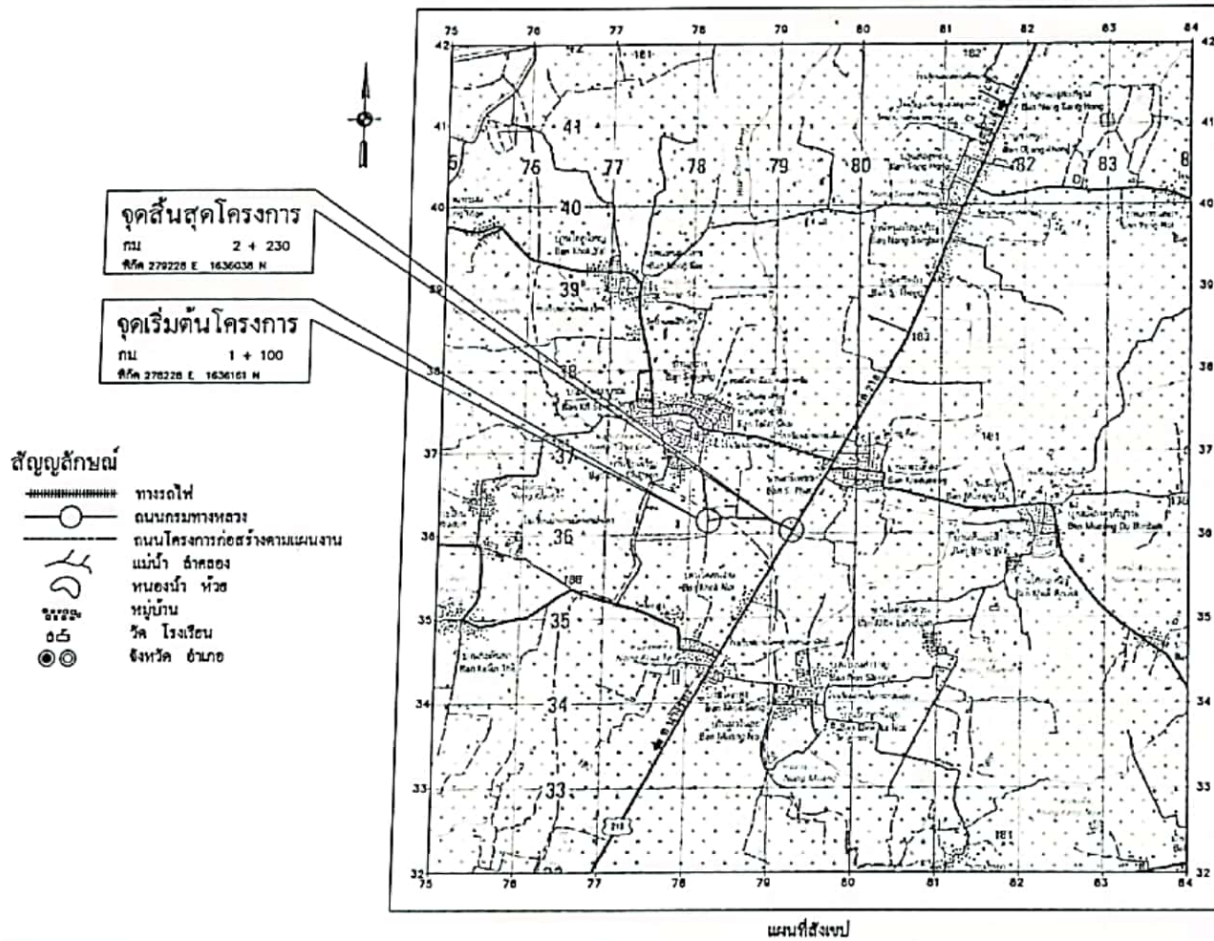

องค์การบริหารส่วนตำบลสองห้อง
อำเภอเมืองบุรีรัมย์ จังหวัดบุรีรัมย์

โครงการปรับปรุงถนนลงหินคลุก ตามแผนงานอุตสาหกรรมและการโยธา

พื้นที่โครงการ	สำรวจ	เขียน
จุดเริ่มต้นจากสามแยกถนนบริเวณสวนป่าสีกายพรเทพ ตั้งพุทธินนท์ (ถนนวัดบ้านตลาดชัย - บ้านโคกน้อย ตำบลหนองโสน) จรดทางหลวงแผ่นดิน 218 บริเวณ กม 29+125 สวนนายสิทธิ นิลคร	ครว	๒๖/๑๑/๒๐
บ้านสว่าง หมู่ที่ ๕	เห็นชอบ	
ที่ตั้งโครงการโดยสังเขป	อนุญาต	
กองช่าง องค์การบริหารส่วนตำบลสองห้อง	นายสมศักดิ์	แผนที่

ลำดับที่	รายการแบบ	สารบัญแบบ	
		แบบเลขที่	แผ่นที่
๑	แบบที่โครงการโครงสร้าง	ผ๑	๑
๒	สารบัญแบบและกำหนดค่าโครงสร้าง	ผ๑	๒
๓	แบบรูปโครงสร้างโครงสร้าง	ผ๑	๓
๔	แบบรูปโครงสร้าง	ผ๑	๔
๕	แปลน	ผ๑	๕
๖	ปฐโครงการ	ผ๑	๖

[illegible]

รายการแบบมาตรฐาน	แบบเลขที่
ถนน	
เคโตะหมอบจราจร	
ระบอบระบายน้ำ	


 องค์การบริหารส่วนตำบลสองห้อง อำเภอเมืองบุรีรัมย์ จังหวัดบุรีรัมย์	



- | | |
|-----------------------------------|------------|
| 1. งานปรับปรุงทาง / กุฎการ | 4,120 ตร.ม |
| 2. งานคืนถนน | - ตร.ม |
| 3. งานคืนคลอง (หวลวง) | 535 ตร.ม |
| 4. ท่อระบายน้ำ ค.ศ. ๓ ๑ 0.30 เมตร | - ท่อน |
| ท่อระบายน้ำ ค.ศ. ๓ ๑ 0.40 เมตร | - ท่อน |
| 5. ป้ายโครงการ | 1 ชุด |

$$n_1 + 100 \text{ ถึง } n_2 + 230$$

 องค์การบริหารส่วนตำบลสองห้อง อำเภอเมืองบุรีรัมย์ จังหวัดบุรีรัมย์	
โครงการปรับปรุงถนน ตามแผนงานอุตสาหกรรมและการโยธา	
บ้านสว่าง หมู่ที่ ๕	ตรวจสอบ ๑๕/๕/๐๑
รูปตัดโครงการทาง	อนุญาต ๑๖/๕/๐๑
กองช่าง องค์การบริหารส่วนตำบลสองห้อง	แบบเสร็จที่ ๓-๑
	วันที่ ๑๖/๕

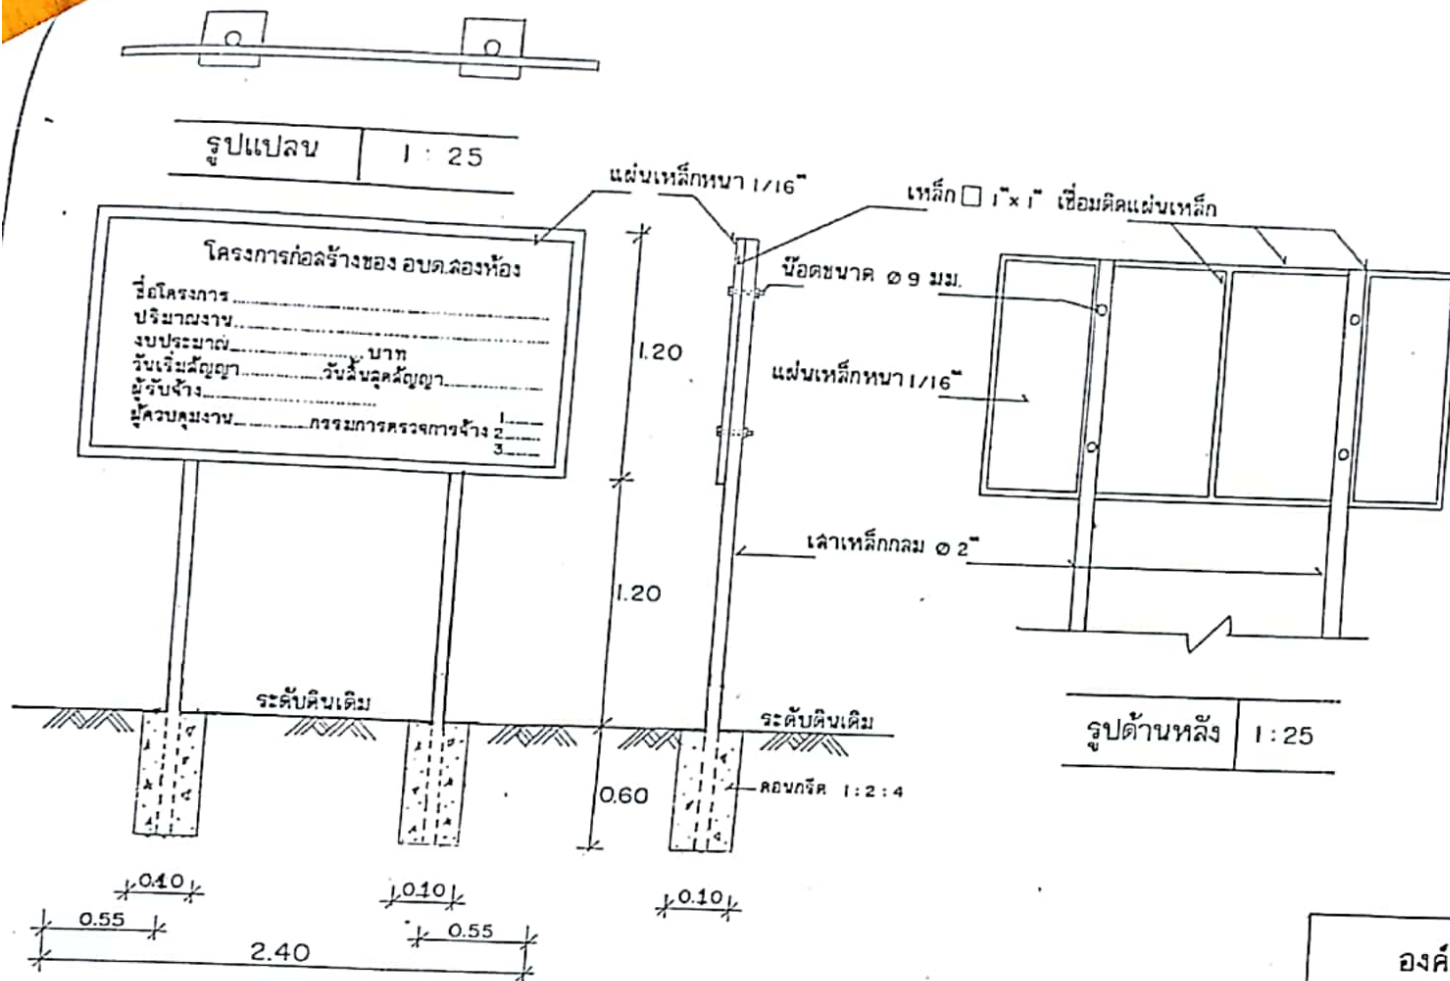

หมายเหตุ

1. มิติต่าง ๆ มีหน่วยเป็นเมตร นอกจากระบุไว้เป็นอย่างอื่น
2. เสา, แผ่นป้าย พื้นสีเขียวทั้ง 2 ด้าน (ทาสีรองพื้นด้วยกัสนิม 2 ครั้ง)
3. ตัวอักษรและตัวเลขที่ใช้เขียนข้อความลงในแผ่นป้าย ใช้สีขาว
4. สีที่ใช้ เป็นสีน้ำมัน
5. แบบนี้คัดจากแบบของ กรมการปกครอง กระทรวงมหาดไทย ตามหนังสือเลขที่ มท. 0318/ว.1577 ลงวันที่ 19 เดือน พฤษภาคม พ.ศ. 2540

รูปด้านหลัง 1:25

รูปด้านหน้า 1:25

รูปด้านข้าง 1:25

องค์การบริหารส่วนตำบลลองห้อง
อำเภอเมืองบุรีรัมย์ จังหวัดบุรีรัมย์

แบบมาตรฐาน
ป้ายโครงการ

คัด/เขียน นายธานี ศรีระอุดม 29 ตุลาคม 2562

เห็นชอบ
ปลัดองค์การบริหารส่วนตำบลลองห้อง

หมายเลขแบบ
มฐ.อบต. - ๒๕๕๓

อนุญาต
ประธานกรรมการบริหาร อบต. ลองห้อง

แผ่นที่
๑